




ФАСАД 19-1

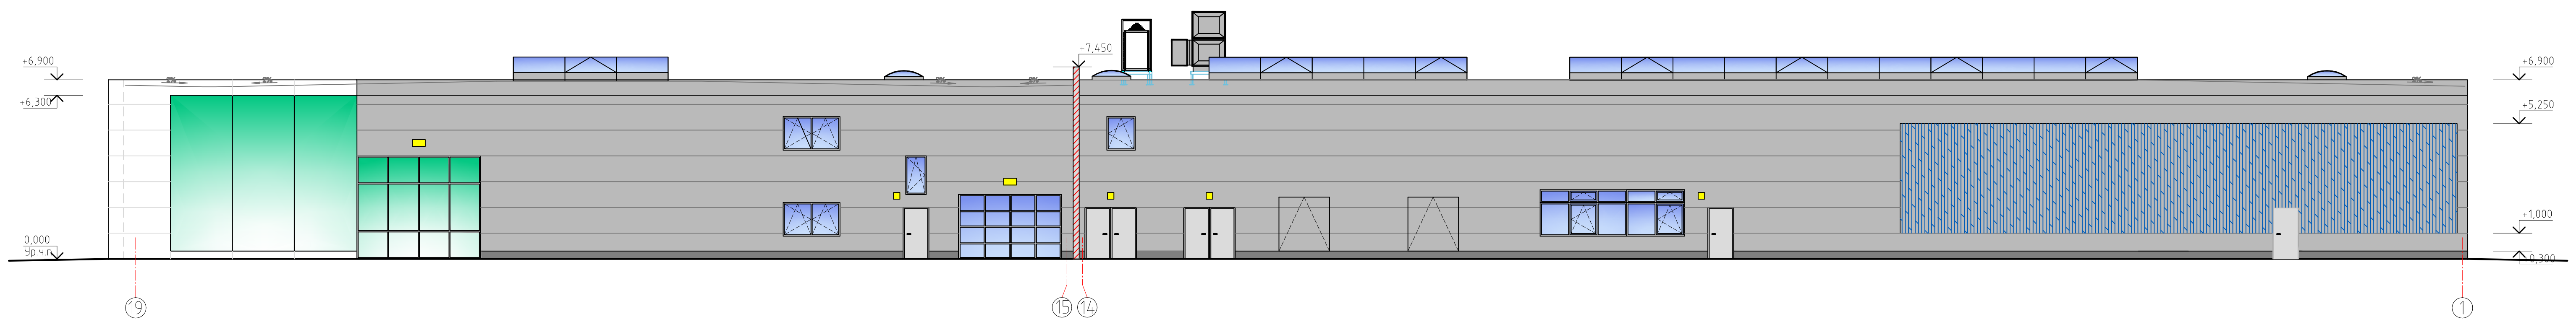

ФАСАД 1-19

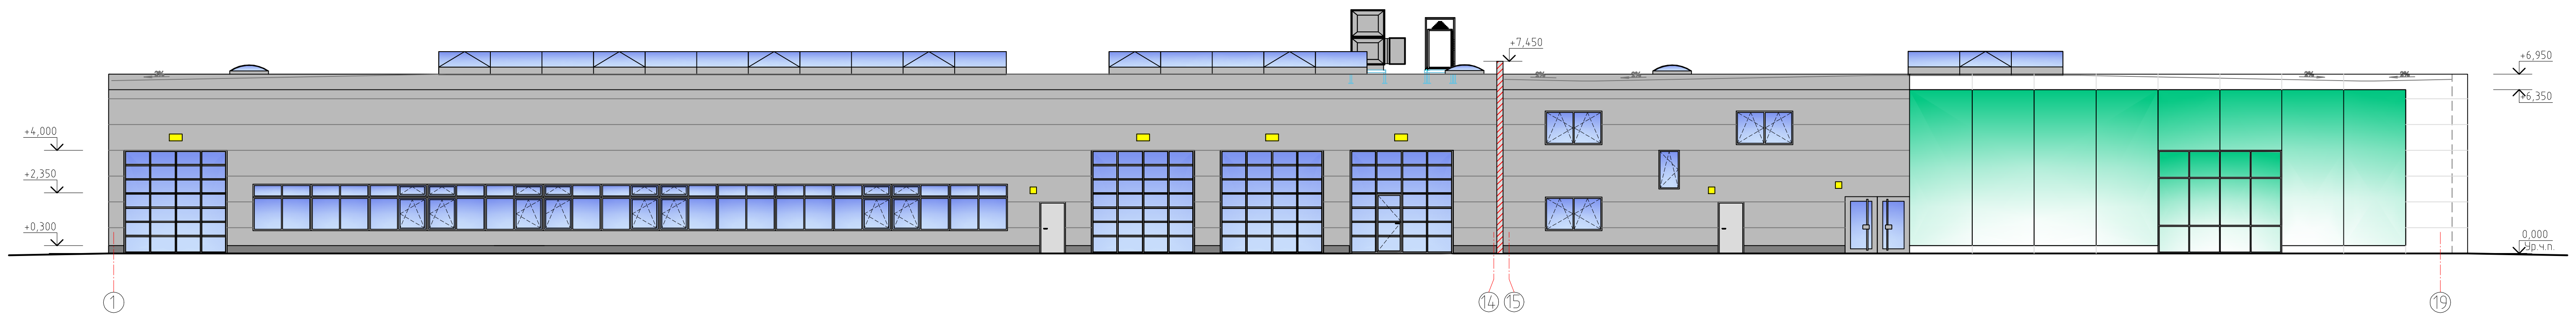

ФАСАД А-И

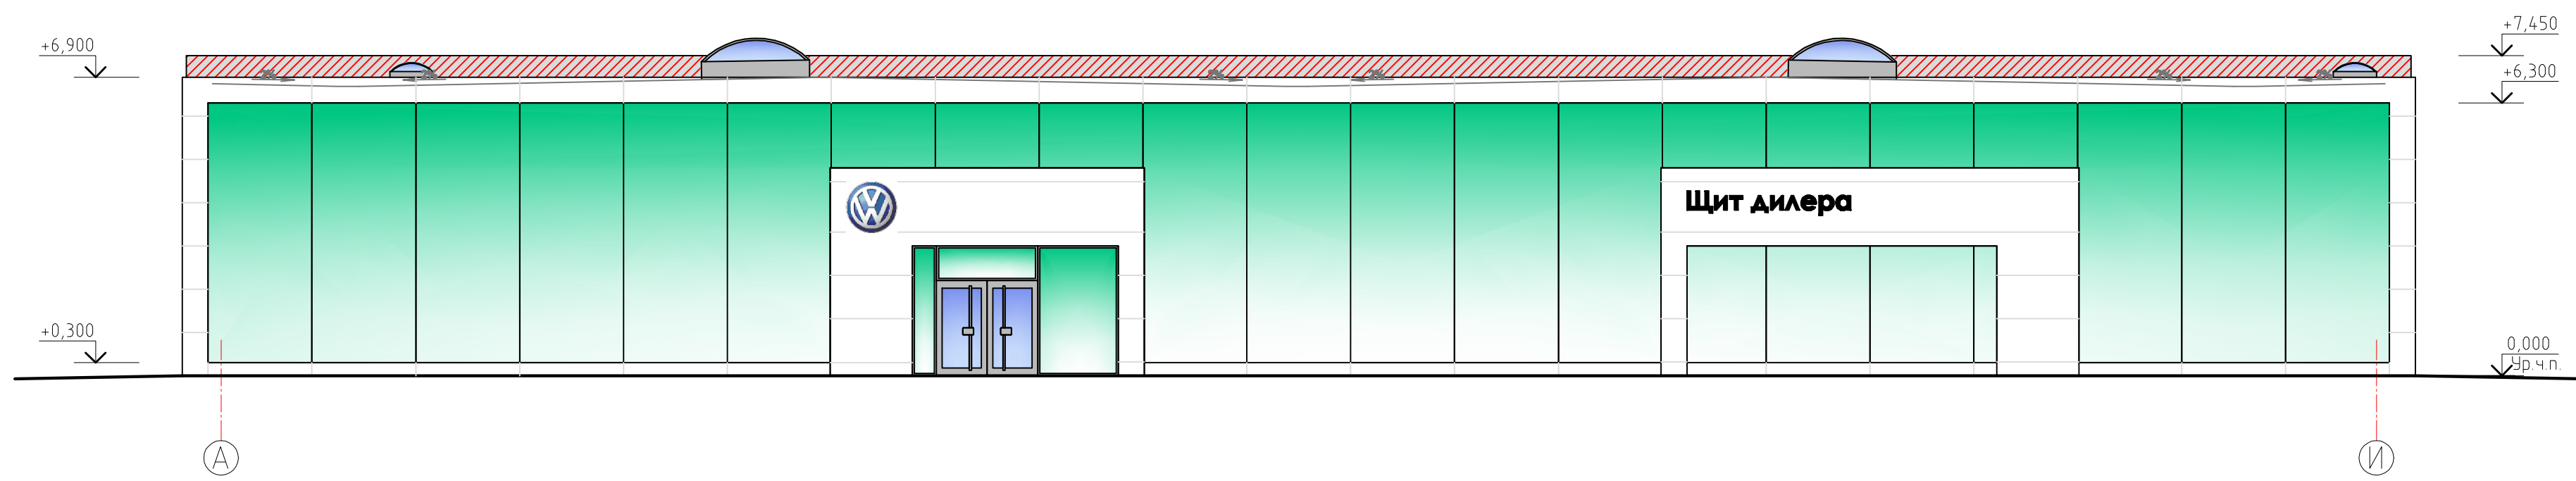

ФАСАД И-А

