
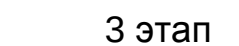
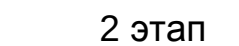
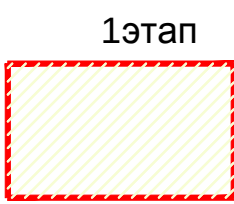
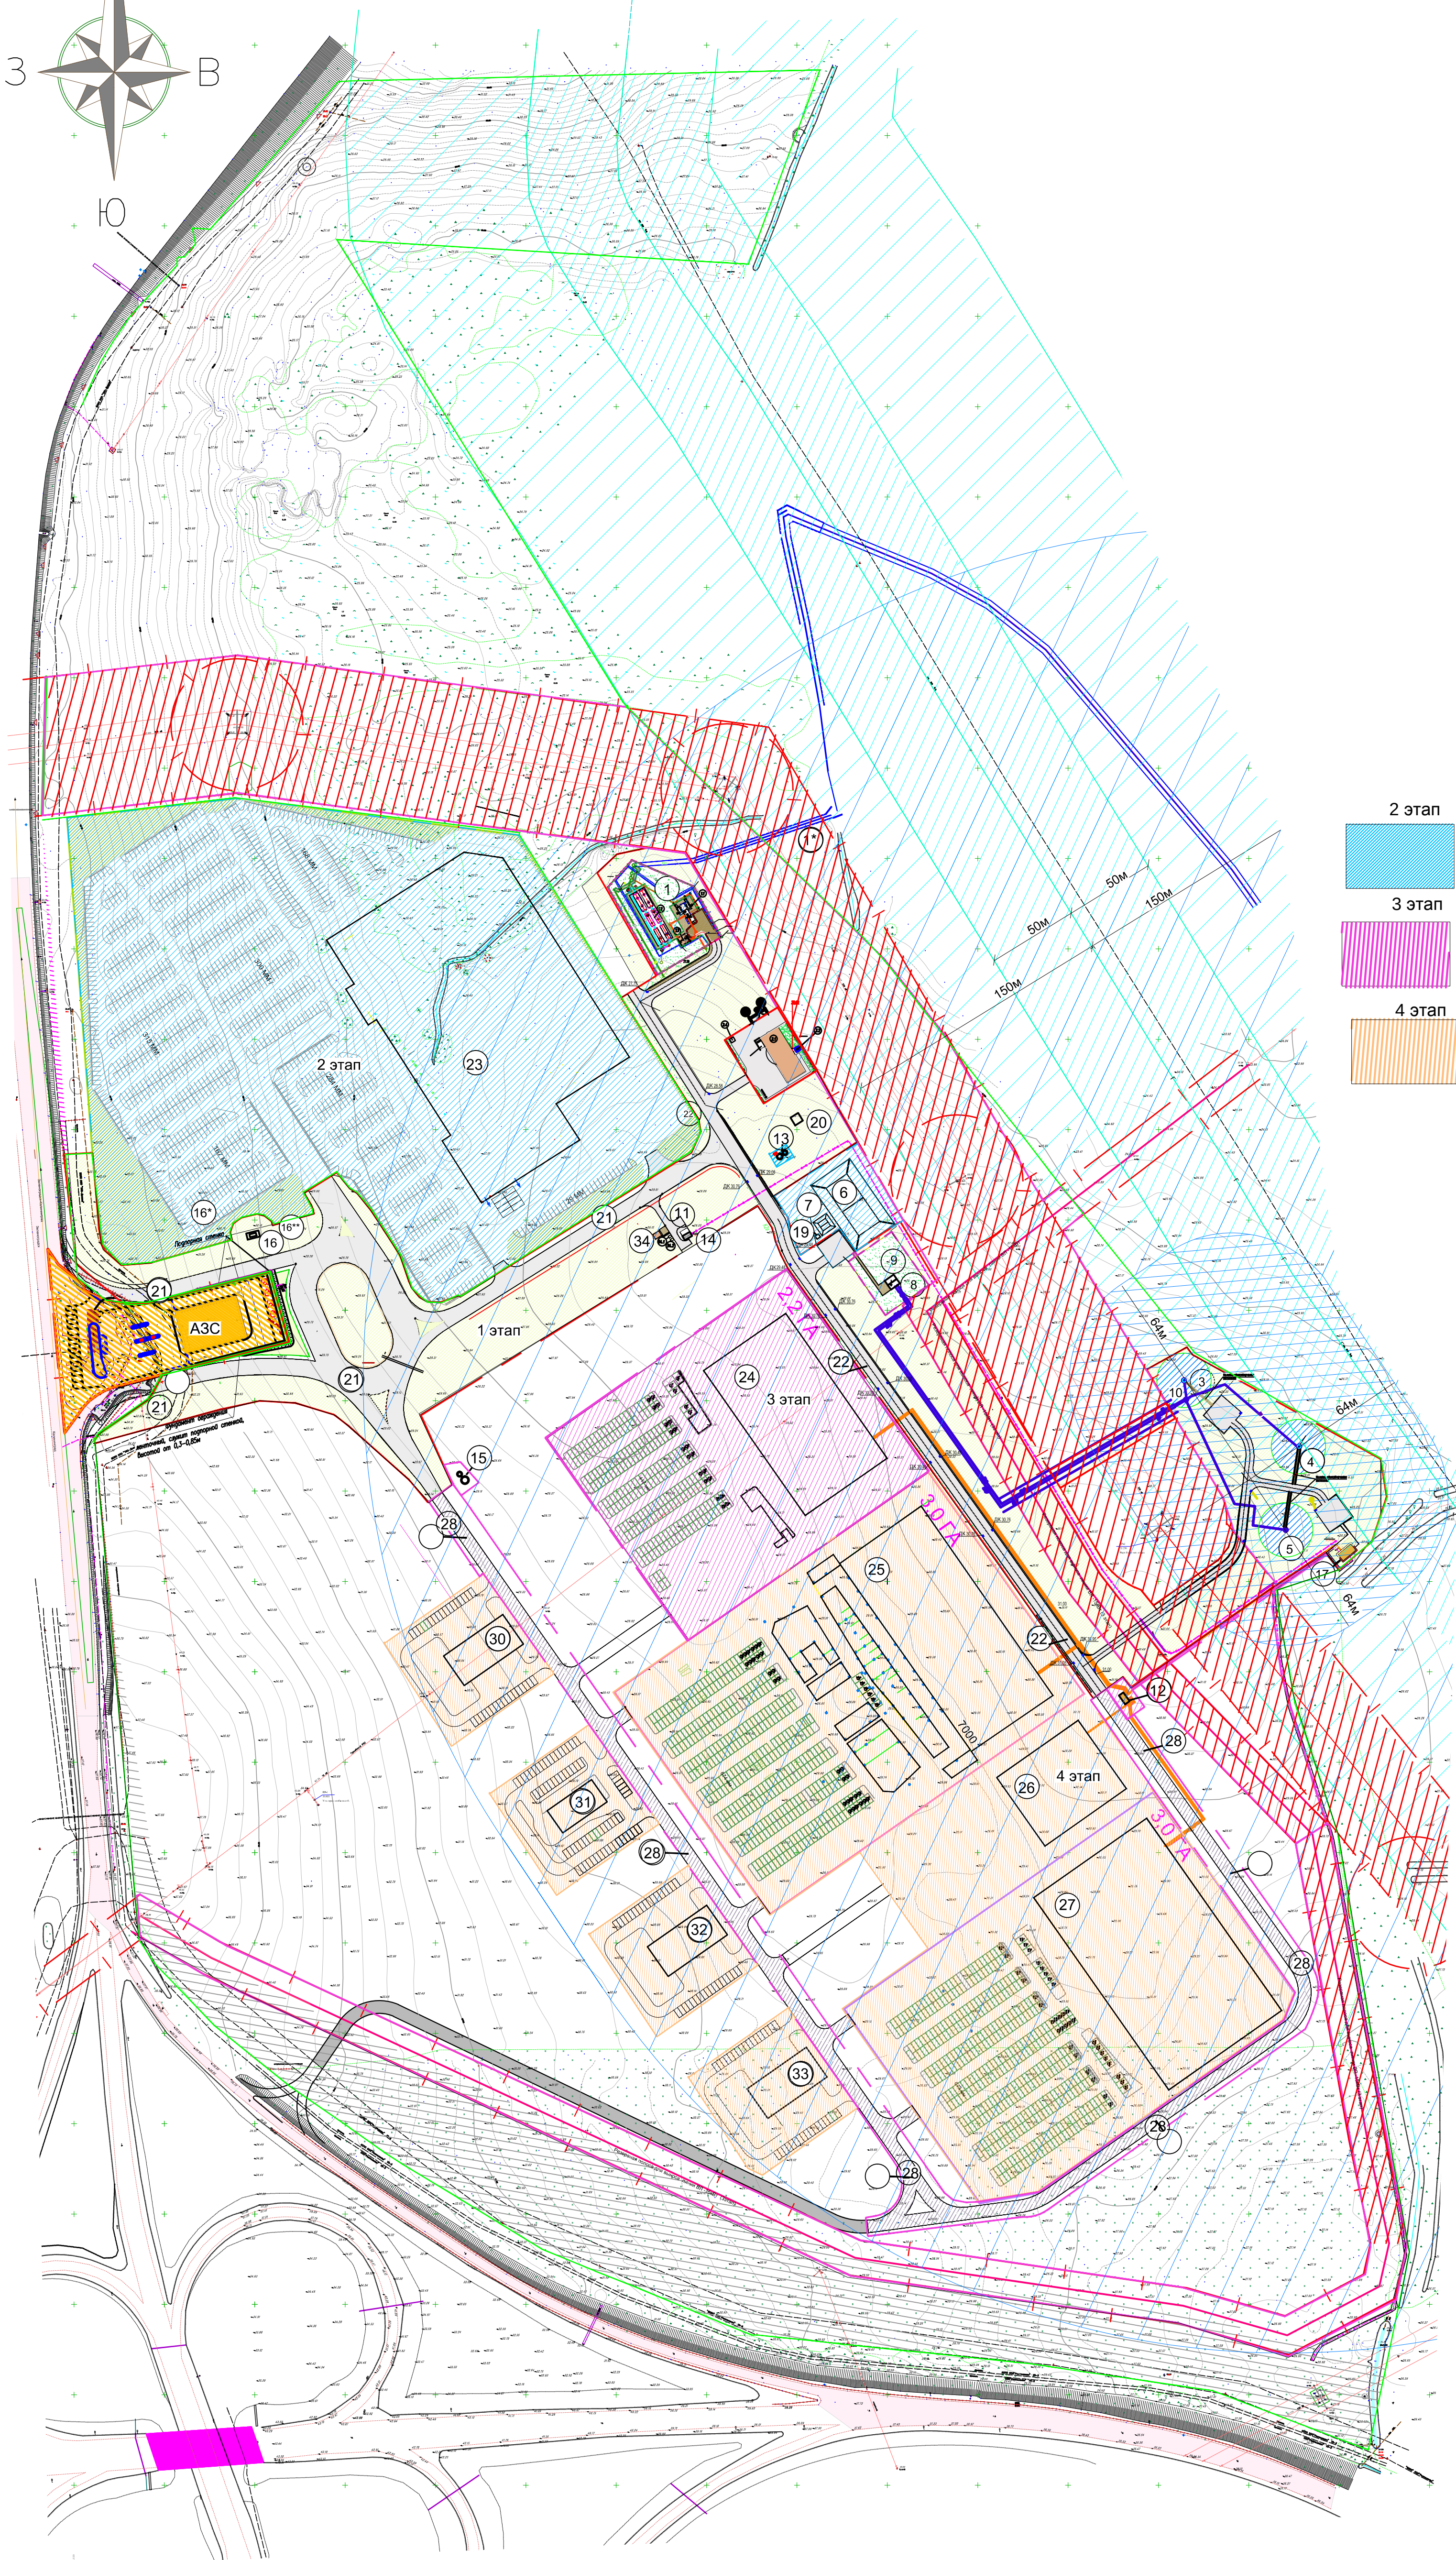
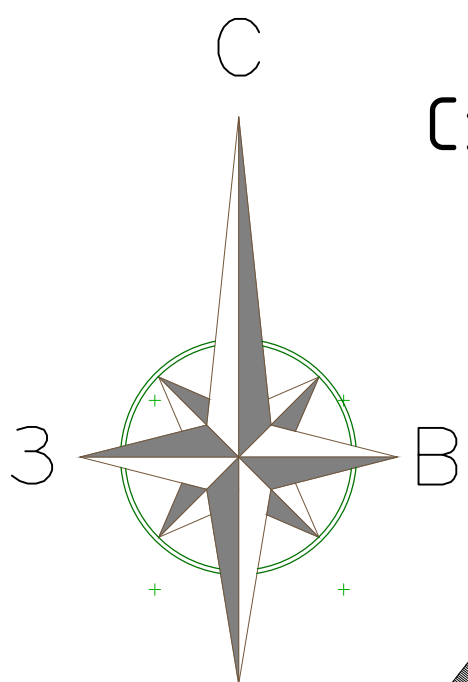
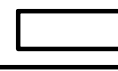
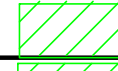
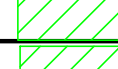
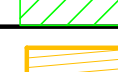
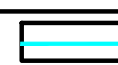
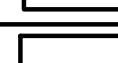
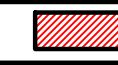
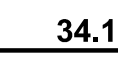


Схема планировочной организации земельного участка. М1:2000
Этапы строительства.

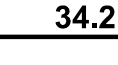

Первый Этап -инженерная инфраструктура (срок реализации 2015-2016г) Площадь территории -6,3720 га			10
Пор№	Обознач	Наименование	Площадь участка, застройки
1		Биологические очистные сооружения Дождевые очистные сооружения	0.21556 га
	1.1	Колодец с задвижкой	
	1.2	Биологические очистные сооружения	35.3 м²
	1.3	Дождевые очистные сооружения	45.0м²
	1.4	Блок вспомогательных сооружений	
1*		Береговой выпуск очищенных стоков в мелиоративный канал	
2		Котельная на газовом топливе	0.14138га
	2	Котельная	
	2.1	Склад топлива	290.3м²
	2.2	Дымовая труба	
	2.3	Площадка для слива топлива	5.76м²
	2.4	Контейнер ТБО	
3		Водозаборная скважина №1 (основная)	6,76м²
4		Водозаборная скважина №2(резервная)	6,76м²
5		Водозаборная скважина №3(перспектива)	
8		Станция водоподготовки, насосная станция 2-го подъема	43,92м²
9		Резервуары запаса чистой воды	
10		Узел учета и регулирования воды из артскважины	
11		ТП 103-101 10/0,4 кВ (II секция) (проект.)	12.6м²
14		ТП 103-101 10/0,4 кВ (I секция) (сущ.)	12.6м²
16		ШРП	
16*		Газопровод среднего давления	
16**		Газопровод низкого давления	
17		ПС В-103 ОАО "Янтарьэнерго"(сущ.)	51.7м²
18		ВРУ 0,4кВ Водозаборных скважин (проект.)	
20		ТК	
21		Примыкания к I Приморскому кольцу с кольцевой развязкой с проездом к технической зоне	
22		Технический проезд	
34		Диспетчерский пункт	12.0м²
	34.1	Контейнер ТБО	
	34.2	Биотуалет	

Второй Этап строительства

Третий Этап строительства

Четвертый Этап строительства

Условные обозначения

- Граница участка
- Граница участка -1 этап
- Граница участка -2 этап
- Граница участка -3 этап
- Граница участка -4 этап

Примечание. Не заштрихованная территория участка предназначена для перспективной застройки